

Agenzia del Territorio
CATASTO FABBRICATI
Ufficio Provinciale di
Modena

Planimetria di u.i.u. in Comune di Pavullo Nel Frignano

Via Giardini Sud

civ.

Identificativi Catastali:

Sezione: :
Foglio: :
Particella: :
Subalterno: :



Compilata da:
Mucciarini Maria Pia
Iscritto all'albo:
Architetti

Prov. Modena

N. 141

Scheda n. 2

Scala 1:200

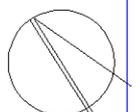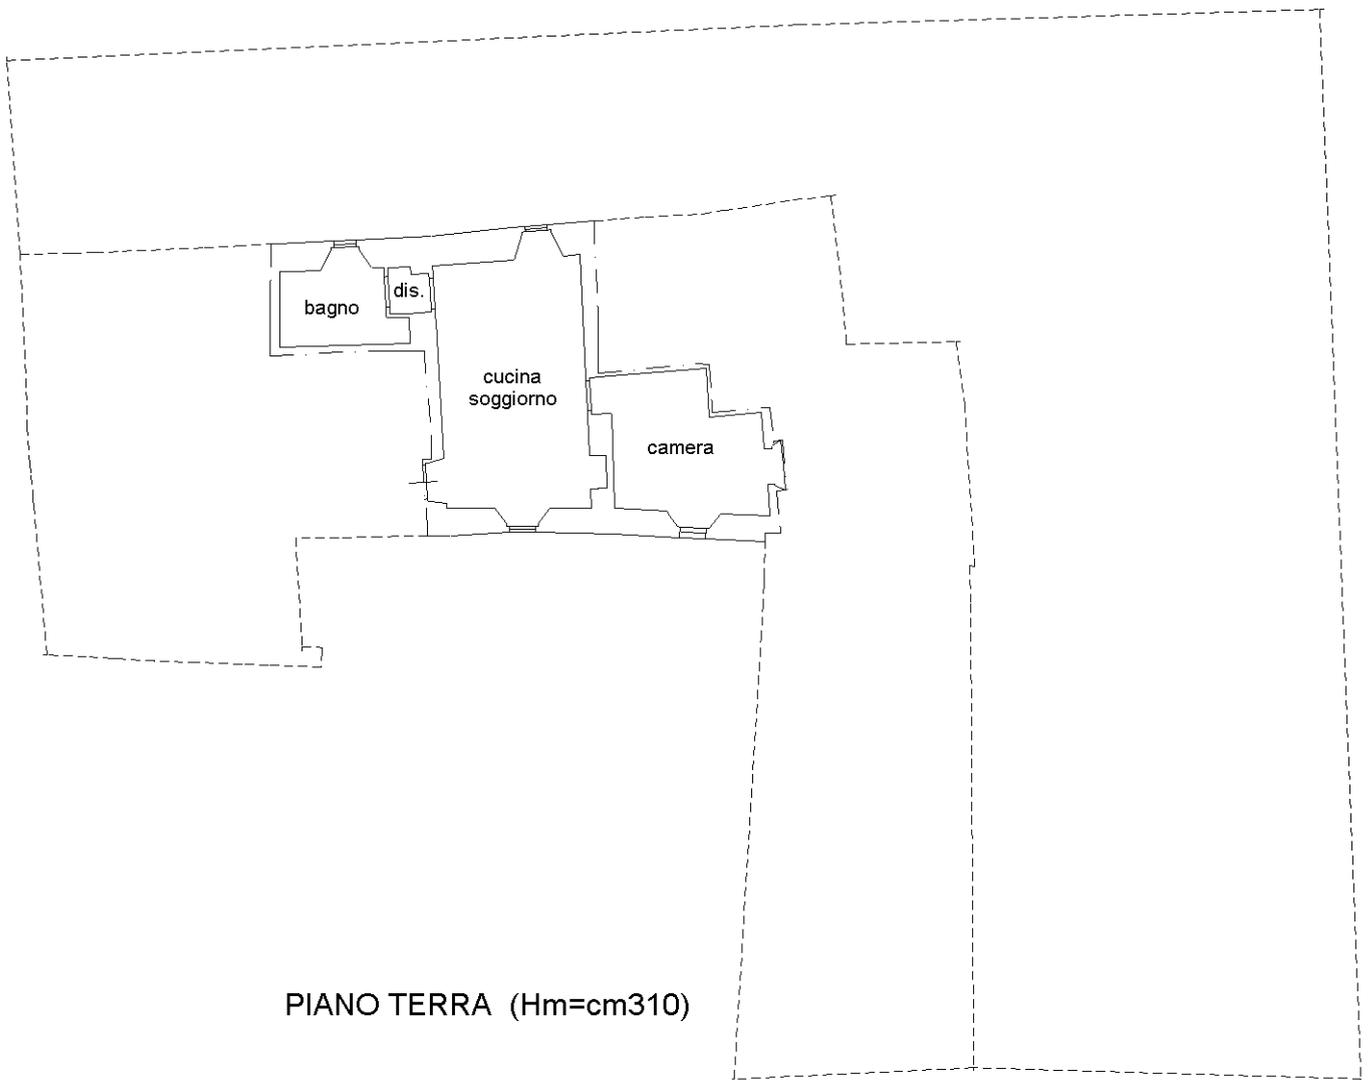

NORD