

Identificativi Catastali:

Sezione:

Foglio:

Particella:

Subalterno:

Compilata da:
Mucciarini Maria Pia


Iscritto all'albo:
Architetti

Prov. Modena


N. 141

Scheda n. 1

Scala 1:200

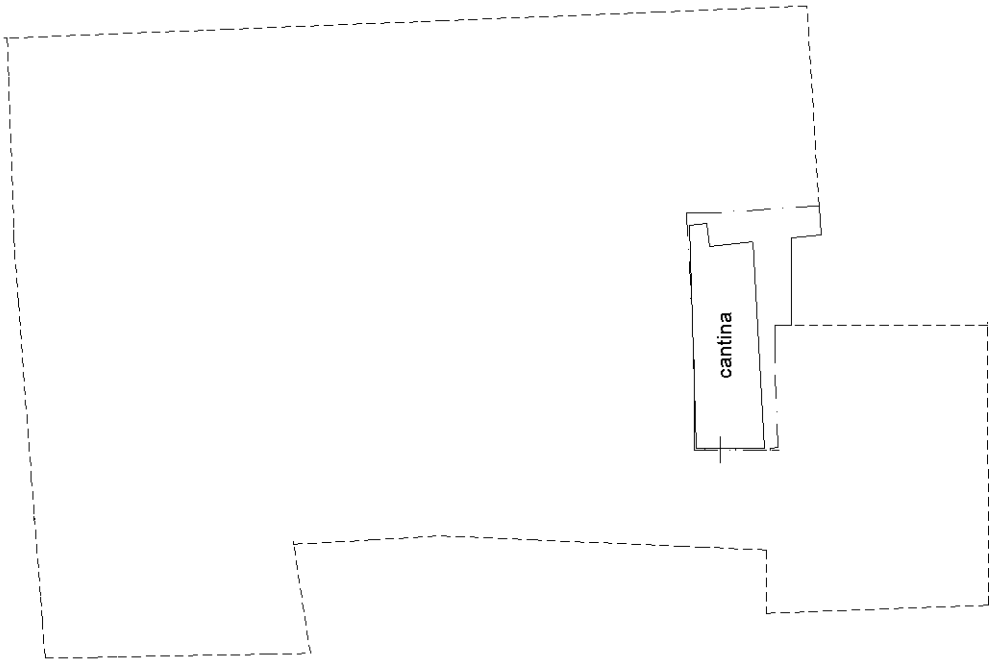

PIANO SOTTOSTRADA PRIMO (H=cm240)

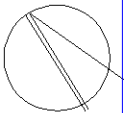

NORD

10 metri

Agenzia del Territorio
CATASTO FABBRICATI
Ufficio Provinciale di
Modena

Planimetria di u.i.u. in Comune di Pavullo Nel Frignano

Via Giardini Sud

civ.

Identificativi Catastali:

Sezione:

Foglio: :

Particella: :

Subalterno: :

Compilata da:

Mucciarini Maria Pia

Iscritto all'albo:

Architetti

Prov. Modena


N. 141

Scheda n. 2

Scala 1:200



PIANO TERRA (Hm=cm310)

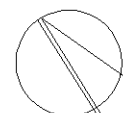

NORD