


MODULARIO
F rig rend 400

Planimetria di u.i.u. in Comune di PAVULLO N/F via GARIBOLDI civ.

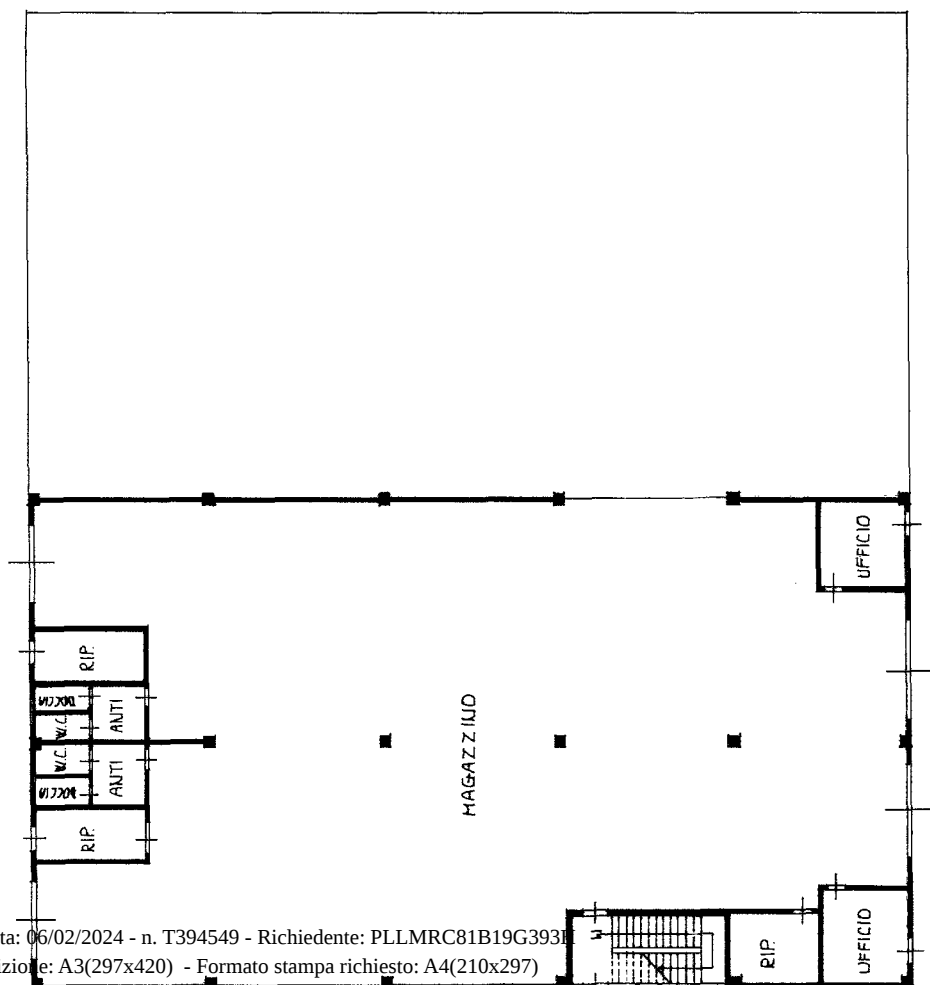

PIANO TERRA H=600
SCALA 1:200

ORIENTAMENTO

SCALA DI 1:1000

RISERVATO ALL'UFFICIO

Compilata dal ING. FLORIDI ENER.
(Titolo cognome e nome)

NG. FLORIANI EMILIO
Titolo cognome e nome/

...scritto all'alba del: INGEGERI

1071

Data	16/03/2014	Firma	[Signature]
------	------------	-------	-------------

Subalunno 17 /

10 metri
Foglio 86 - Particella 800 - Subalterno 17 >

Catasto dei Fabbricati - Situazione al 06/02/2024 - Comune di PAVULLO NEL FRIGNANO (G933) - <

WIA GIUSEPPE GARIBALDI Piano T

Ultima planimetria in atti

Data presentazione: 01/01/1994 - Data: 06/02/2024 - n. T394549 - Richiedente: PLLMRC81B19G393I
Totale schede: 1 - Formato di acquisizione: A3(297x420) - Formato stampa richiesto: A4(210x297)