

Agenzia del Territorio
CATASTO FABBRICATI
Ufficio Provinciale di
Modena

PLAN

Planimetria di u.i.u. in Comune di Pavullo Nel Frignano

Via Giardini Sud

civ.

Identificativi Catastali:

Sezione:

Foglio:

Particella:

Subalterno:

Compilata da:

Mucciarini Maria Pia

Iscritto all'albo:


Architetti

Prov. Modena


N. 141

Scheda n. 1

Scala 1:200

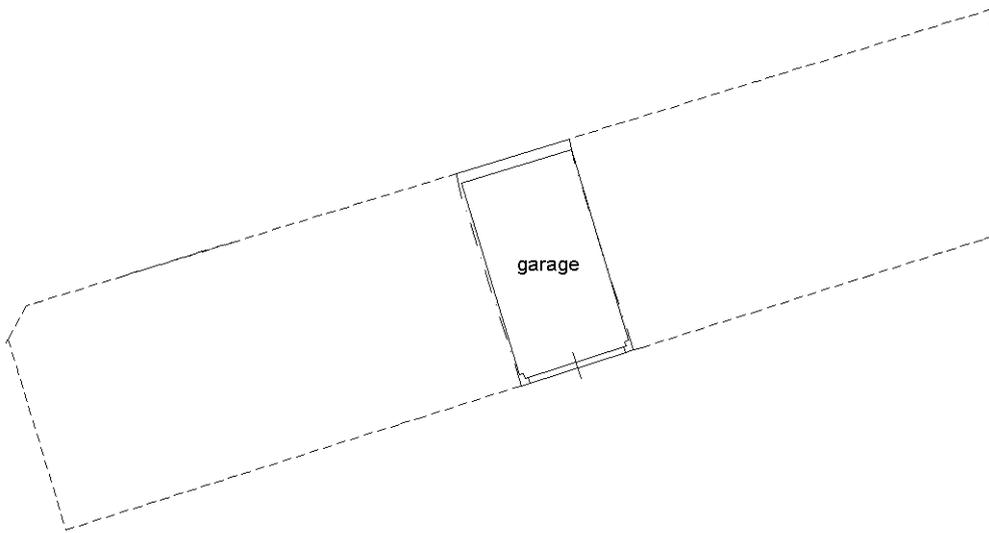

PIANO SOTTOSTRADA PRIMO (H=cm250)

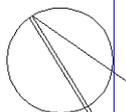

NORD